



ΕΦΗΜΕΡΙΣ ΤΗΣ ΚΥΒΕΡΝΗΣΕΩΣ

ΤΗΣ ΕΛΛΗΝΙΚΗΣ ΔΗΜΟΚΡΑΤΙΑΣ

ΤΕΥΧΟΣ ΤΕΤΑΡΤΟ Αρ. Φύλλου 651

8 Αυγούστου 2001

ΠΕΡΙΕΧΟΜΕΝΑ

ΑΠΟΦΑΣΕΙΣ

ΑΠΟΦΑΣΕΙΣ

Αριθ. 1063267/6738/Β0010 (1)

Καθορισμός οριογραμμών αιγιαλού-παραλίας και παλαιού αιγιαλού στην περιοχή «ΛΙΜΕΝΑΣ ΘΑΣΟΥ» Δήμου Θάσου, Νομού Καβάλας.

Ο ΥΠΟΥΡΓΟΣ ΟΙΚΟΝΟΜΙΚΩΝ

'Εχοντας υπόψη:

1. Τις διατάξεις του Π.Δ.551/88 «Οργάνωση Νομαρχιών - Οργάνωση Οικονομικών Υπηρεσιών» (ΦΕΚ 259/τ.Α') όπως τροποποιήθηκε και ισχύει.

2. Τις διατάξεις του άρθρου 100 του Π.Δ. 284/88 «περί Οργανισμού Υπουργείου Οικονομικών».

3. Τις διατάξεις του Ν. 2218/1994 «περί ίδρυσης Νομαρχιακής Αυτοδιοίκησης κ.λ.π. (ΦΕΚ 90 τ.Α') όπως τροποποιήθηκε συμπληρώθηκε και ισχύει.

4. Τις διατάξεις του άρθρου 14 του Ν. 2399/96 «Υλοποίηση της εισοδηματικής πολιτικής έτους 1996 για μισθούς και συντάξεις και άλλες διατάξεις (ΦΕΚ 90 τ.Α'), με το οποίο καταργήθηκαν οι θέσεις των Περιφερειακών Διευθυντών και οι αρμοδιότητές τους περιήλθαν στο Γενικό Γραμματέα Περιφέρειας.

5. Τις διατάξεις των παρ. 2 και 6 του άρθρου 1 Ν. 2503/97 Διοίκηση, Οργάνωση, Στελέχωση της Περιφέρειας, ρύθμιση θεμάτων για την Τοπική Αυτοδιοίκηση και άλλες διατάξεις (ΦΕΚ 107/97 τ. Α'), σύμφωνα με τις οποίες οι Περιφερειακές Υπηρεσίες του Υπουργείου Οικονομικών, που συγκροτούσαν την Περιφερειακή Διοίκηση του Νομού ή Νομαρχίας δεν υπήχθησαν στην ενιαία οργανική μονάδα της Περιφέρειας ούτε καταργήθηκαν, αλλά αποτελούν από 1.9.97 Υπηρεσίες του Υπουργείου Οικονομικών.

6. Το αριθμ. 28979/31.7.97 έγγραφο της Δ/νσης Διοίκησης του Υπ. Εσωτερικών Δημ. Διοίκησης και Αποκέντρωσης, σύμφωνα με το οποίο οι αρμοδιότητες του Γενικού Γραμματέα της Περιφέρειας σε θέματα Υπηρεσιών του Υπ. Οικονομικών μεταφέρονται από 1.9.97 στον Υπουργό Οικονομικών.

7. Την υπ' αριθμ.1039386/441/Α0006/21.4.2000 (ΦΕΚ 571/τ. Β'/21.4.2000) κοινή Απόφαση του Πρωθυπουργού και Υπουργού Οικονομικών «περί ανάθεσης αρμοδιοτήτων του Υπουργού Οικονομικών στους Υφυπουργούς».

8. Την αριθμ.1043053/483/Α0006/9.5.2000 (ΦΕΚ 622/τ. Β'/10.5.2000) απόφαση του Υφυπουργού Οικονομικών «περί μεταβίβασης αρμοδιοτήτων του, στον Γενικό Γραμματέα, τους Γενικούς Διευθυντές κ.λ.π. του Υπουργείου Οικονομικών».

9. Τις διατάξεις των άρθρων 1 μέχρι και 7 του Α.Ν. 2344/1940 «περί αιγιαλού και παραλίας», όπως τροποποιήθηκαν και συμπληρώθηκαν με τις διατάξεις: α) του άρθρου 13 του Ν.1078/1980 και β) του άρθρου 23 του Ν. 1337/1983.

10. Την από 7.3.2001 έκθεση της Επιτροπής καθορισμού των ορίων του αιγιαλού -παραλίας με την οποία καθορίσθηκαν τα όρια του αιγιαλού-παραλίας (παλαιού αιγιαλού) στην περιοχή του Δήμου Θάσου Λιμένας Θάσου Ν. Καβάλας και το από τον Φεβρουάριο του 2001 τοπογραφικό και υψομετρικό διάγραμμα σε ένα φύλλο πινακίδας με κλίμακα 1:500 συνταχθέν από τον τοπογράφο Μηχανικό Βαρσάμη Εμ. που ελέγχθηκε για την ακρίβεια της αποτύπωσης από τον Τοπογράφο Μηχανικό της Τ.Υ.Δ.Κ. Ν. Καβάλας Φλώρο Δημήτριο και θεωρήθηκε από τον Προϊστάμενο της ΤΥΔΚ Ν.Καβάλας και συνοδεύει την προαναφερόμενη έκθεση της Επιτροπής καθορισμού των ορίων αιγιαλού - παραλίας.

11. Τη σύμφωνη γνώμη του ΓΕΝ που διατυπώθηκε στο υπ' αριθ. 544.5/305/01/23.4.2001 έγγραφό του, αποφασίζουμε:

Επικυρώνουμε την από 7.3.2001 έκθεση της επιτροπής καθορισμού των ορίων αιγιαλού-παραλίας καθώς και το, από τον Φεβρουάριο 2001, τοπογραφικό διάγραμμα, που την συνοδεύει, το οποίο συντάχθηκε από τον Τοπογράφο Μηχανικό Βαρσάμη Εμ., με κλίμακα 1:500 και θεωρήθηκε από τον Προϊστάμενο της ΤΥΔΚ Ν. Καβάλας, επί του οποίου η πιο πάνω επιτροπή καθόρισε.

α) την οριογραμμή του αιγιαλού δια ερυθράς συνεχούς

πολυγωνικής γραμμής 1-2-3-4-5-6 έως 15, της οποίας οι κορυφές εξασφαλίζονται από τα σταθερά σημεία S1-S2-S3-S4-S5-S6-S7 και των οποίων οι συντεταγμένες αναγράφονται στο διάγραμμα.

β) την οριογραμμή της παραλίας δια κίτρινης συνεχούς πολυγωνικής γραμμής 1'-2'-3'-4'-5'-6'-7'-8'-9'-10'-11'-12'-13'-14'-15', της οποίας οι κορυφές εξασφαλίζονται από τα σταθερά σημεία S1-S2-S3-S4-S5-S6-S7 και των οποίων οι συντεταγμένες αναγράφονται στο διάγραμμα.

γ) την οριογραμμή του παλαιού αιγιαλού δια κυανής συνεχούς πολυγωνικής γραμμής 1''-2'' έως 8'' της οποίας οι κορυφές εξασφαλίζονται από τα σταθερά σημεία S1-S2-S3-S4-S5-S6-S7 και των οποίων οι συντεταγμένες αναγράφονται στο διάγραμμα.

Καθορίζεται ζώνη παραλίας σταθερού πλάτους 10 μέτρων καθ' όλο το μήκος της, επειδή δεν εξυπηρετούνται οι σκοποί της παρ.1 του άρθρου 5 του Α.Ν.2344/40. Δεν εξαιρούνται τα κτίσματα που βρίσκονται στη ζώνη παραλίας.

Η παρούσα απόφασή μας με την έκθεση και το διάγραμμα που προαναφέρονται να δημοσιευτούν στην Εφημερίδα της Κυβέρνησης, σύμφωνα με τις διατάξεις του άρθρου 13 του Ν. 1078/1980.

Αθήνα, 16 Ιουλίου 2001

Με εντολή Υπουργού
Ο Γενικός Διευθυντής
Δημόσιας Περιουσίας & Εθν. Κληρ/των
ΣΠΥΡΟΣ Ι. ΣΤΑΘΗΣ

ΕΚΘΕΣΗ ΕΠΙΤΡΟΠΗΣ ΚΑΘΟΡΙΣΜΟΥ ΟΡΙΩΝ
ΑΙΓΙΑΛΟΥ - ΠΑΡΑΛΙΑΣ
ΑΡΘΡΟ 100 ΤΟΥ Π.Δ. 284/88

Για τον καθορισμό των οριογραμμών αιγιαλού - παραλίας παλαιού αιγιαλού στην περιοχή του Δήμου Θάσου «ΛΙΜΕΝΑΣ ΘΑΣΟΥ» Ν. ΚΑΒΑΛΑΣ.

Στην Καβάλα σήμερα 7.3.2001 οι υπογεγραμμένοι:

1. Χαϊτίδης Αναστάσιος, Προϊστάμενος Κτηματικής Υπηρ. Καβάλας, ως Πρόεδρος.

2. Φλώρος Δημήτριος, Αναπλ. Προϊστ. ΤΥΔΚ Ν. Καβάλας λόγω κωλύματος, ως μέλος.

3. Δροσάκης Ανδρέας, Αντιπλοίαρχος Λιμενάρχης Καβάλας, ως μέλος αποτελούντες την επιτροπή καθορισμού των ορίων αιγιαλού - παραλίας δυνάμει του άρθρου 100 του Π.Δ. 284/88 και της 3100/24.8.2000 απόφασης του Προϊσταμένου της Οικονομικής Επιθεώρησης Α.Μ. και Θράκης συγκληθείσα δια του αριθ. 285/7.3.2001 εγγράφου του Προέδρου αυτής μεταβήκαμε επιτόπου στην προαναφερόμενη περιοχή στις 7.3.2001 και

Λαμβάνοντας υπόψη

1. Το υπ' αριθμ. 501290/14.3.2000 έγγραφο του Ελληνικού Οργανισμού Τουρισμού καθώς και το από Φεβρουάριο 2000 Τοπογραφικό και υψομετρικό διάγραμμα και σε κλίμακα 1:500 (ένα φύλλο πινακίδας) συνταχθέν από τον Τοπογράφο Μηχανικό Βαρσάμη Εμ. που θεωρήθηκε από τον Δ/ντή του Ε.Ο.Τ. Π. Χαλδαίο.

2. Τις σχετικές διατάξεις του Α.Ν. 2344/40 όπως αυτός τροποποιήθηκε και τη σχετική σ' αυτόν δικαστηριακή και διοικητική νομολογία.

3. Την από την επιτόπια μετάβαση σχηματισθείσα αντίληψη ήτοι α) στην παραπάνω περιοχή έχουν γίνει προσχώσεις παλαιότερα και τεχνικά έργα για την κατασκευή Μαρίνας από τον Ε.Ο.Τ. και ως εκ τούτου υπάρχει παλαιός Αιγιαλός.

β) Η διεύθυνση των ανέμων είναι όλων των διευθύνσεων εντάσεως 7-8 BF, αποφασίζουμε:

Τον καθορισμό επί του ως άνω τοπογραφικού διαγράμματος

α) Της οριογραμμής του αιγιαλού δια ερυθράς συνεχούς πολυγωνικής γραμμής 1-2-3-4 έως 15 της οποίας οι κορυφές εξασφαλίζονται από τα τοποσταθερά σημεία S1-S2-S3-S4-S5-S6-S7 και των οποίων οι συντεταγμένες αναγράφονται στο διάγραμμα.

β) Της οριογραμμής της παραλίας δια κίτρινης συνεχούς πολυγωνικής γραμμής 1΄ - 2΄ - 3΄ - 4΄ έως 15΄ της οποίας οι κορυφές εξασφαλίζονται από τα τοποσταθερά σημεία S1-S2-S3-S4-S5-S6-S7 και των οποίων οι συντεταγμένες αναγράφονται στο διάγραμμα.

γ) Της οριογραμμής του παλαιού αιγιαλού δια κυανής συνεχούς πολυγωνικής γραμμής 1΄΄ - 2΄΄ - 3΄΄ - 4΄΄ έως 8΄΄ της οποίας οι κορυφές εξασφαλίζονται από τα τοποσταθερά σημεία S1-S2-S3-S4-S5-S6-S7 και των οποίων οι συντεταγμένες αναγράφονται στο διάγραμμα.

δ) Καθορίζεται ζώνη παραλίας πλάτους παντού 10 μέτρων, επειδή δεν εξυπηρετούνται οι σκοποί της παρ. 1 του άρθρου 7 του Α.Ν. 2344/40.

Η Επιτροπή

Ο Πρόεδρος	Τα Μέλη
ΑΝΑΣΤΑΣΙΟΣ ΧΑΪΤΙΔΗΣ	**ΔΗΜΗΤΡΙΟΣ ΦΛΩΡΟΣ**
	ΑΝΔΡΕΑΣ ΔΡΟΣΑΚΗΣ

ΓΡΑΜΜΗ ΑΙΓΙΑΛΟΥ

Α/Α	Χ	Υ
1	19983.96	3221.79
2	19942.90	3249.16
3	20073.12	3248.42
4	20073.07	3232.96
5	20084.32	3232.87
6	20084.32	3240.91
7	20109.77	3240.98
8	20108.79	3258.42
9	20150.45	3256.19
10	20150.34	3240.71
11	20199.16	3240.45
12	20199.30	3250.84
13	20199.84	3250.77
14	20196.19	3236.75
15	20298.08	3288.34

ΓΡΑΜΜΗ ΠΑΡΑΛΙΑΣ

Α/Α	Χ	Υ
1'	19944.32	3221.28
2'	19960.21	3239.11
3'	20083.09	3238.48
4'	20083.04	3222.86
5'	20104.31	3222.86
6'	20104.31	3230.98
7'	20119.78	3231.02
8'	20119.78	3246.36
9'	20140.36	3246.25
10'	20140.27	3230.86
11'	20179.03	3230.32
12'	20179.18	3240.81
13'	20182.83	3240.79
14'	20189.05	3223.00
15'	20291.39	3258.90

ΓΡΑΜΜΗ ΠΑΛΑΙΟΥ ΑΙΓΙΑΛΟΥ

Α/Α	Χ	Υ
1"	19947.44	3221.13
2"	20030.47	3193.46
3"	20044.39	3181.31
4"	20104.85	3171.74
5"	20122.83	3172.44
6"	20289.58	3182.34
7"	20342.65	3228.69
8"	20319.90	3256.25

ΣΥΝ/ΝΕΣ ΤΟΠΟΣΤΑΘΕΡΩΝ

Α/Α	Χ	Υ
S1	20184.88	3427.62
S2	20012.01	3429.59
S3	20196.79	3236.05
S4	19952.49	3247.07
S5	20073.62	3257.36
S6	20014.09	3380.27
S7	20267.60	3280.96

Οι συν/νες αιγιαλού και παραλίας είναι εξαρτημένες απο τα τριγωνομετρικά Γ.Υ.Σ. σε προβολή Hatt (φ=40° 45, λ=0° 45') Κ.Φ.Χ. Καβάλας

ΥΠΟΜΝΗΜΑ ΕΠΙΤΡΟΠΗΣ ΚΑΘΟΡΙΣΜΟΥ ΟΡΙΩΝ ΑΙΓΙΑΛΟΥ - ΠΑΡΑΛΙΑΣ

κοκκινη γραμμη - οριογραμμη Αιγιαλου
κιτρινη γραμμη - οριογραμμη Παραλιας

Το παρον τοπογραφικο διαγραμμα συνοδευει την απο 7-3-2001 Εκθεση της επιτροπης καθορισμου οριων Αιγιαλου και Παραλιας.
Οι καμπυλογραμμες εξασφαλιζονται οπως σημειωνεται στο διαγραμμα απο ακαλυφα θεμ. S1, S2, S7, S6... υπαρχουν κτισματα στην Ζωνη Παραλιας ....

Καθοριζεται ζωνη Παραλιας πλατους ...10 μέτρων...
για εξυπηρετηση των σκοπων της παρ. 1 του αρθ. 7 Ν. 2344 / 40.
Η επιτροπη διαπιστωσε οτι .... υπαρχει παλαιος Αιγιαλος.

Η ΕΠΙΤΡΟΠΗ


Ο ΠΡΟΕΔΡΟΣ
ΠΡΑΝΟΣ ΤΗΣ ΚΤΗΜΑΤΙΚΗΣ ΥΠΗΡΕΣΙΑΣ ΚΑΒΑΛΑΣ

ΑΝΑΣΤΑΣΙΟΣ ΧΑΙΤΙΔΗΣ
ΠΕ/Α'

ΤΑ ΜΕΛΗ
1. Ο Δ/ΝΤΗΣ Τ.Υ. α/α

2. Ο ΛΙΜΕΝΑΡΧΗΣ
ΔΡΟΣΑΚΗΣ ΑΝΔΡΕΑΣ
ΑΝΤΙΠΛΟΙΑΡΧΟΣ Λ.Σ.

Ε.Ο.Τ.	ΕΛΛΗΝΙΚΟΣ ΟΡΓΑΝΙΣΜΟΣ ΤΟΥΡΙΣΜΟΥ ΔΙΕΥΘΥΝΣΙΣ 5 ΤΕΧΝΙΚΗ ΤΜΗΜΑ Β. ΜΕΛΕΤΩΝ	
ΜΑΡΙΝΑ ΘΑΣΟΥ		1411
		+4
ΚΑΘΟΡΙΣΜΟΣ ΑΙΓΙΑΛΟΥ - ΠΑΡΑΛΙΑΣ		48367
28-2-2000	1:500	

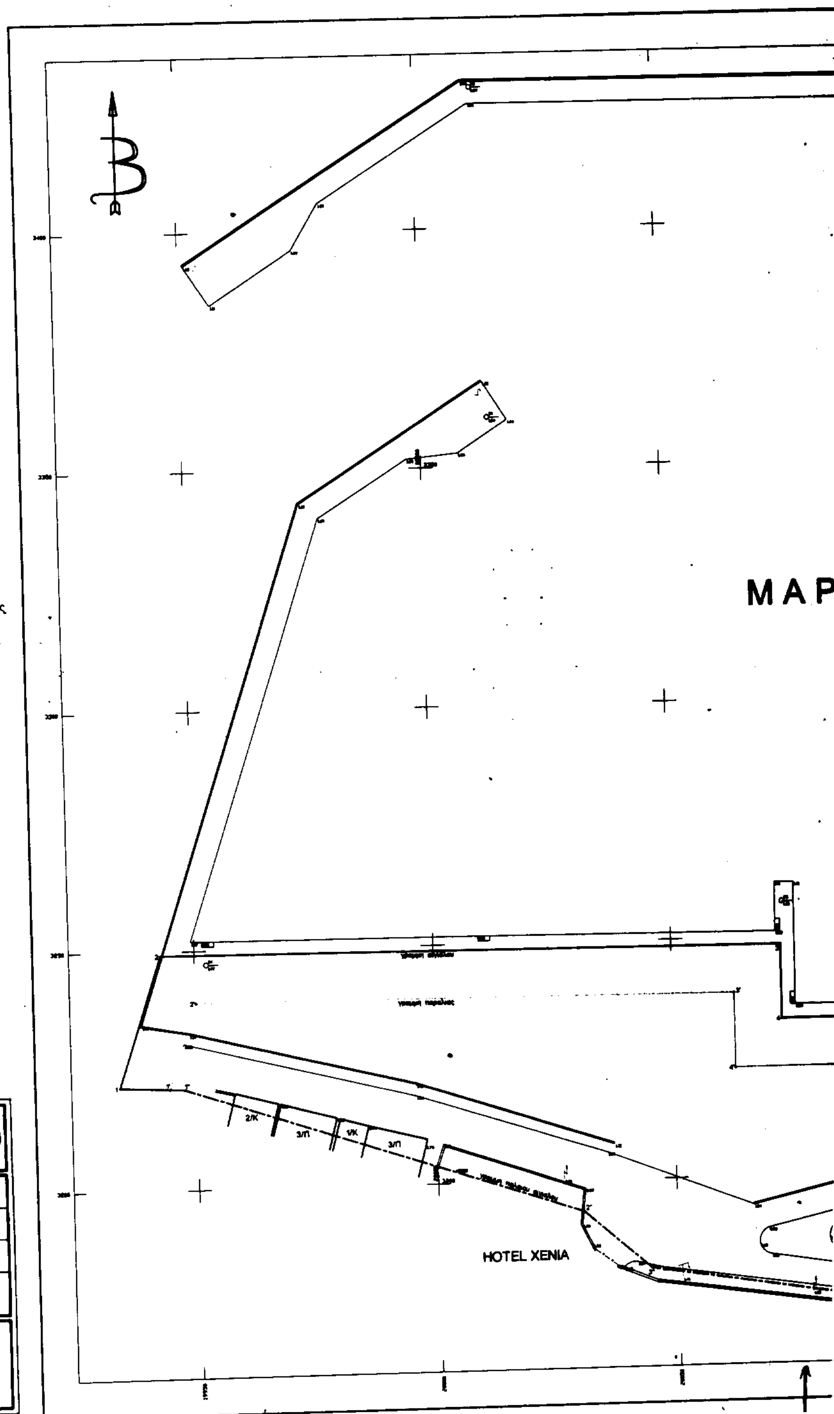

ΥΠΟΜΝΗΜΑ
τριγωνομετρικο σημειο
πολυγωνομετρικο σημειο
φωτοσταθερο σημειο
υψομετρικο σημειο
ορια δημου η Κοινοτητας
ορια ιδιοκτησιας
ορια καλλιεργειας
ορια γενικα
ακτογραμμη
ορια τετραγωνων
μανδροτοιχος πλ<0.30
συρματοπεριφραξη
φρακτης
κτισμα κεραμοσκεπες
κτισμα πλακοσκεπες
ερειπιο
καλυβα
υποστεγο
ελλειπ
δεξαμενη
δρομος ασφαλτος
αγροτικος δρομος
στυλος ηλεκτρισμου
στυλος τηλεφωνικος
στυλος φωτισμου
ισοϋψεις καμπυλες
φρυδι φυσ. πρανους
ποδι φυσ. πρανους
φρυδι τεχν. πρανους
ποδι τεχν. πρανους
αναχωμα
μεμονωμενο δενδρο
συσταδα δενδρων
ελαιωνας
καλαμιωνας
φρεατιο
κρηνη - ποτιστρα
χειμαρρος
ΜΑΡΙΝΑ ΘΑΣΟΥ
FERRY BOAT
ΕΘΝΙΚΗ ΤΡΑΠΕΖΑ
ΔΗΜΑΡΧΕΙΟ
2/K
ΠΛΑΤΕΙΑ
1/K
ΕΘΝΙΚΟ ΤΥΠΟΓΡΑΦΕΙΟ
Για τεχνικούς λόγους στο σχεδιάγραμμα
έγινε σμίκρυνση κατά ποσοστό 32 %

Αριθ. 1265/1876 (2)

Τροποποίηση εγκεκριμένου σχεδίου πόλης Δήμου Μοιρών με επιβολή πρασιάς στην ανατολική παρειά του ΟΤ 57 Νομού Ηρακλείου.

Ο ΓΕΝΙΚΟΣ ΓΡΑΜΜΑΤΕΑΣ ΠΕΡΙΦΕΡΕΙΑΣ ΚΡΗΤΗΣ

Έχοντας υπόψη:

1. Τις διατάξεις του από 17.7.23 Ν. Δ. «περί σχεδίων πόλεων κλπ» (ΦΕΚ 228/Α/23).

2. Το Ν. 1337/83 (ΦΕΚ 33Α) όπως τροποποιήθηκε και ισχύει.

3. Το Ν. 2503/97 «Διοίκηση, οργάνωση, στελέχωση της Περιφέρειας» (ΦΕΚ 107Α/30.5.97).

4. Το Ν. 2831/2000 (ΦΕΚ 140 Α) άρθρο 29 (τροποποίηση και συμπλήρωση του Ν. 1577/85).

5. Το από 7.7.1952 ΒΔ με το οποίο έχει εγκριθεί το ισχύον ρυμοτομικό σχέδιο πόλης Δήμου Μοιρών.

6. Τη με αρ. 5854/2144/ 21.9.1998 απόφαση Νομάρχη Ηρακλείου «Αναθεώρηση τμήματος του εγκεκριμένου ρυμοτομικού σχεδίου Μοιρών, Δήμου Μοιρών Ν. Ηρακλείου» η οποία έχει δημοσιευθεί στο ΦΕΚ 835 Δ της 23.10.1998.

7. Τη με αρ. 345/1999 απόφαση Δημοτικού Συμβουλίου Δήμου Μοιρών που συμφωνεί με την αιτούμενη τροποποίηση.

8. Τη θετική γνωμοδότηση του ΣΧΟΠ Ν.Α. Ηρακλείου όπως αυτή διατυπώθηκε στη 4η συνεδρίαση της 13-4-2000, θέμα 3ο .

9. Τη θετική γνωμοδότηση του ΣΧΟΠ Περιφέρειας Κρήτης όπως αυτή διατυπώθηκε στη 5η συνεδρίαση της 25.5.2001 , θέμα 4ο.

10. Το γεγονός ότι από τις κανονιστικές διατάξεις αυτής της απόφασης δεν προκαλείται δαπάνη εις βάρος του κρατικού προϋπολογισμού και του οικείου ΟΤΑ, αποφασίζουμε:


1. Την έγκριση τροποποίησης εγκεκριμένου σχεδίου πόλης Δήμου Μοιρών με επιβολή πρασιάς στην ανατολική παρειά του ΟΤ 57 όπως φαίνεται στο συνημμένο τοπογραφικό διάγραμμα του πολιτικού μηχανικού τ.ε. Μ. Κουτσάκη, κλιμ.


2. Η παρούσα απόφαση να δημοσιευθεί στο ΦΕΚ μαζί με το τοπογραφικό διάγραμμα που τη συνοδεύει.


3. Η ισχύς της παρούσας αρχίζει από την δημοσίευσή της στο ΦΕΚ.

Ηράκλειο, 28 Ιουνίου 2001

Ο Γενικός Γραμματέας Περιφέρειας
ΑΘ. ΚΑΡΟΥΝΤΖΟΣ

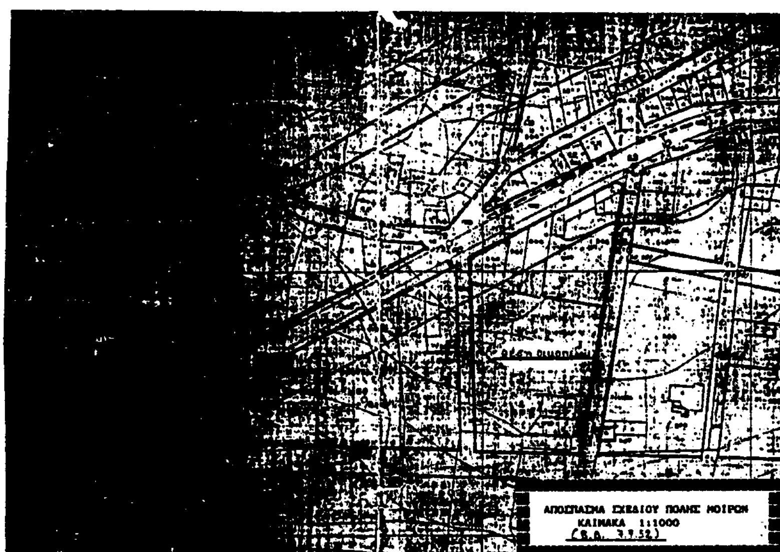
ΑΠΟΣΠΑΣΜΑ ΣΧΕΔΙΟΥ ΠΟΛΗΣ ΜΟΙΡΩΝ
ΚΛΙΜΑΚΑ 1:1000

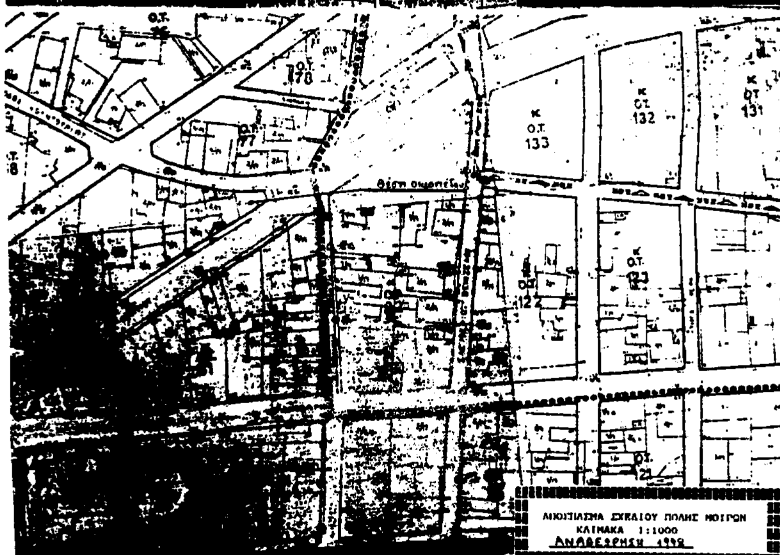
Ο.Τ. 170
Ο.Τ. 177
Κ Ο.Τ. 133
Κ Ο.Τ. 132
Κ Ο.Τ. 131
Ο.Τ. 122
Ο.Τ. 121
ΑΠΟΣΠΑΣΜΑ ΣΧΕΔΙΟΥ ΠΟΛΗΣ ΜΟΙΡΩΝ
ΚΛΙΜΑΚΑ 1:1000
ΑΝΑΘΕΩΡΗΣΗ

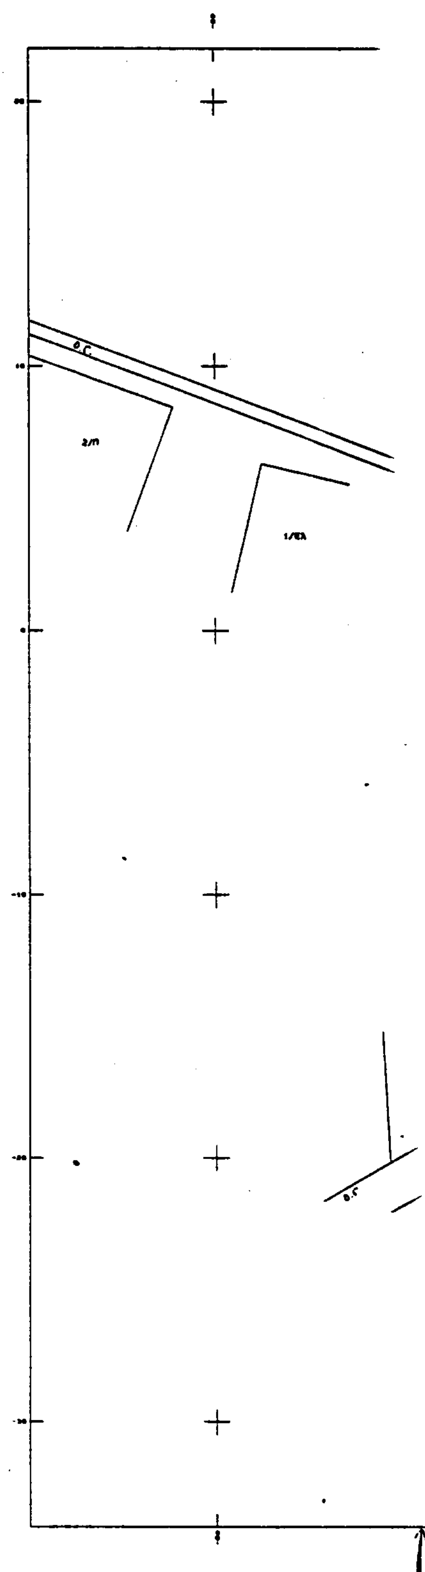

Ο.Τ. 77

1/Π

3/Π

2/Π

Ο.Γ.

Οδός Κουντουριώτη πλ. 6.00 μ.

Ο.Γ.

Ο.Γ.

1/Π

1/Π

ιδιοκτησία
Κληρ. Γεωργίου Μυλωνάκη

Ο.Τ. 57

2/Π

(ΑΒ)=7.60

(ΒΓ)=2.97

(ΓΔ)=2.98

2.55

1.50

0.70

(ΓΜ)=4.58

(ΔΝ)=2.72

(ΝΖ)=2.63

(ΜΝ)=3.00

(ΛΜ)=4.72

(ΗΘ)=11.00

(ΚΛ)=8.07

(ΘΙ)=3.00

(ΑΚ)=11.15

1.64

Α Β Γ Δ Ε Ζ Η Θ Ι Κ Λ Μ Ν

2/Π

2/Π

3/Π

Οδός 25ης Μαρτίου πλ. 13.00 μ.


2/Π

1/Π

Ο.Τ. 81

3/Π

Ο.Γ.

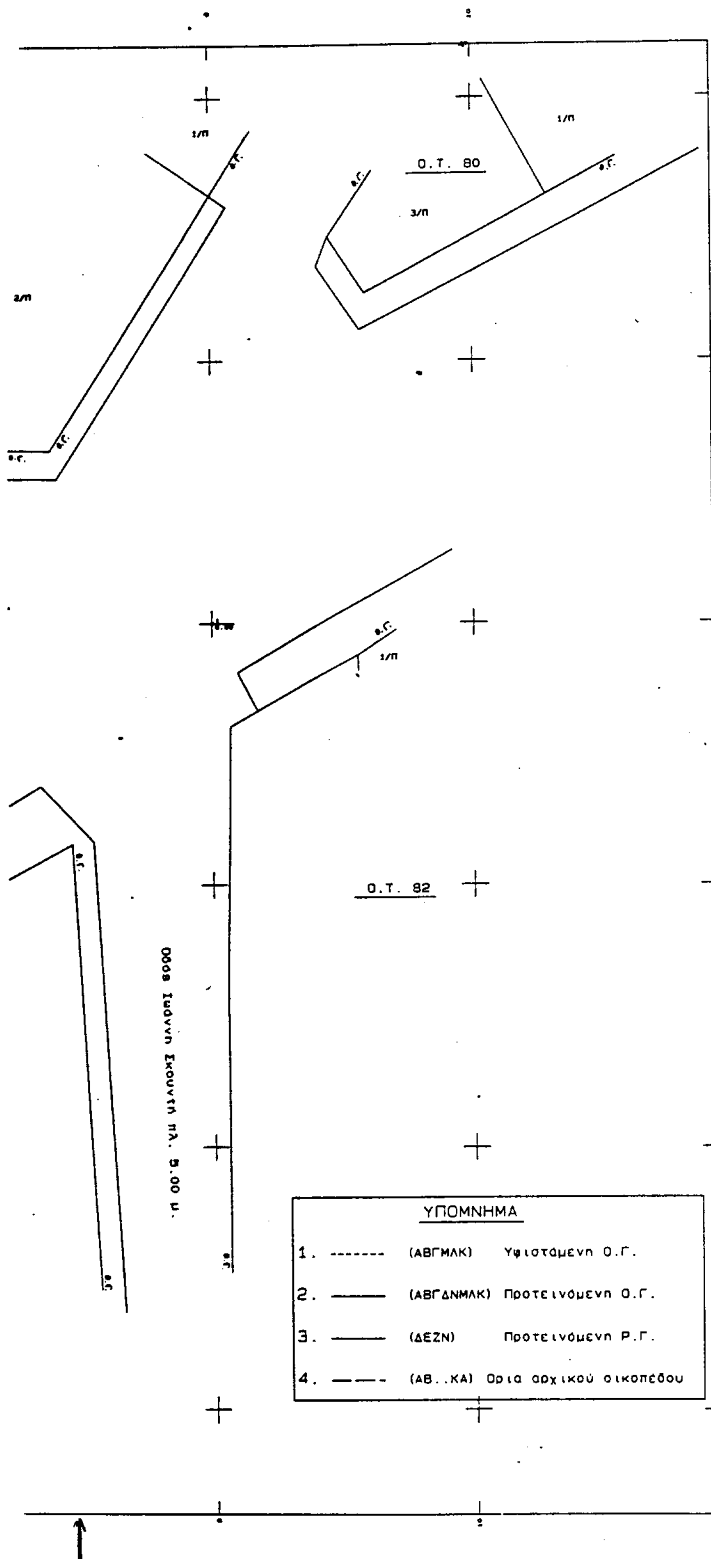

1. ΕΜΒΑΔΟΝ ΟΙΚΟΠΕΔΟΥ - ΚΤΙΣΜΑΤΩΝ

α Εμβαδον αρχικου οικοπέδου (Α-Β-Γ-Δ-Ε-Ζ-Η-Θ-Ι-Κ-Α) E1 = 123.98 M²

β Εμβαδον - όγκος κτισματος (Α-Β-Γ-Δ-Ν-Μ-Λ-Κ-Α) E2 = 100.02 M² - V1 = 100.22x6.30 = 633.83 M3

γ Εμβαδον ρυμοτομουμενου οικοπέδου (Δ-Ε-Ζ-Η-Θ-Ι-Κ-Λ-Μ-Ν-Δ) E3 = 23.78 M²

δ Εμβαδον ρυμοτομουμενου κτισματος (Γ-Δ-Ν-Μ-Γ) E4 = 10.39 M²

ε Εμβαδον τελικης ιδιοκτησιας (Α-Β-Γ-Δ-Ε-Ζ-Ν-Μ-Λ-Κ-Α) E5 = 106.50 M²

2. ΟΡΟΙ ΔΟΜΗΣΗΣ (ΤΟΜΕΑΣ II)

1. Ελάχιστα όρια κατα Παρέκκλιση	10-200 M² 8-150 M² (τα προ 09.06.73) 7-100 M² (τα προ 07.07.52)
2. Κάλυψη	70 %
3. Σ.Δ.	1.40
4. Μέγιστο ύψος	9.00 μ.
5. Πλάγιες αποστάσεις	0 ή >Δ=3.00+0.10 H

3. ΔΗΛΩΣΗ ΙΔΙΟΚΤΗΤΩΝ

Οι παρακατω υπογράφοντες Αντώνιος Πολυχρονης και Εμμ Αδικημενάκης κληρ του Γεωργίου Αδικημενάκη δηλωνουμε ότι τα όρια του οικοπέδου μας που βρίσκεται Εντός Σχεδίου στις Μοίρες Κανακογιου και έχουν αποτυπωθεί στο παρόν Τοπογραφικο διάγραμμα με τα στοιχεία (Α-Β-Γ-Δ-Ε-Ζ-Η-Θ-Ι-Κ-Α) είναι ορθά.

Οι ιδιοκτήτες

ΥΠΟΛΟΓΙΣΜΟΣ ΕΜΒΑΔΟΥ ΜΕ ΟΡΘΟΓΩΝΙΕΣ ΣΥΝΤΕΤΑΓΜΕΝΕΣ

Α/Α	Σημείο	Χαρακτηρισμός	X	Y	Πλευρά (m)
[illegible]	[illegible]	[illegible]	[illegible]	[illegible]	[illegible]

Εμβαδόν E1 = 123.98 m²

Εμβαδόν E2 = 100.22 m²

Εμβαδόν E3 = 23.78 m²

Εμβαδόν E4 = 10.39 m²

Εμβαδόν E5 = 106.50 m²

ΕΘΝΙΚΟ ΤΥΠΟΓΡΑΦΕΙΟ
Για τεχνικούς λόγους στο [illegible] έγινε σμίκρυνση κατά ποσοστό 55 %

ΠΕΡΙΦΕΡΕΙΑ ΚΡΗΤΗΣ
ΔΙΕΥΘΥΝΣΗ ΠΕΡΙΒΑΛΛΟΝΤΟΣ ΚΑΙ ΧΩΡΟΤΑΞΙΑΣ

Το παρόν συνοδεύει την με αρ. πρωτ. 1781/7-7-01 ...
Ο Δ/ΝΤΗΣ
ΠΕΡΙΒΑΛΛΟΝΤΟΣ ΚΑΙ ΧΩΡΟΤΑΞΙΑΣ
ΝΤΩΝΑΚΑΚΗΣ ΓΙΑΝΝΗΣ

ΕΡΓΟΔΟΤΗΣ :	ΚΛΗΡ. ΓΕΩΡΓΙΟΥ ΑΔΙΚΗΜΕΝΑΚΗ
ΕΡΓΟ :	ΑΝΑΘΕΩΡΗΣΗ ΤΟΥ ΣΧΕΔΙΟΥ ΠΟΛΕΩΣ ΜΟΙΡΩΝ
ΘΕΣΗ :	ΜΟΙΡΕΣ (ΤΟΜΕΑΣ II)
ΜΕΛΕΤΗΤΕΣ :	Κουτσακης Εμμανουήλ Πτυχ. Πολιτικός Μηχανικός Τ.Ε. — τηλ.-FAX : [illegible]
ΘΕΜΑ ΣΧΕΔΙΟΥ :	ΤΟΠΟΓΡΑΦΙΚΟ ΔΙΑΓΡΑΜΜΑ — Αριθ. Σχεδίου
ΚΛΙΜΑΚΕΣ :	1:100 , 1:1000
ΧΡΟΝΟΣ ΜΕΛΕΤΗΣ :	ΑΠΡΙΛΙΟΣ 1999
	Ο Μηχανικός